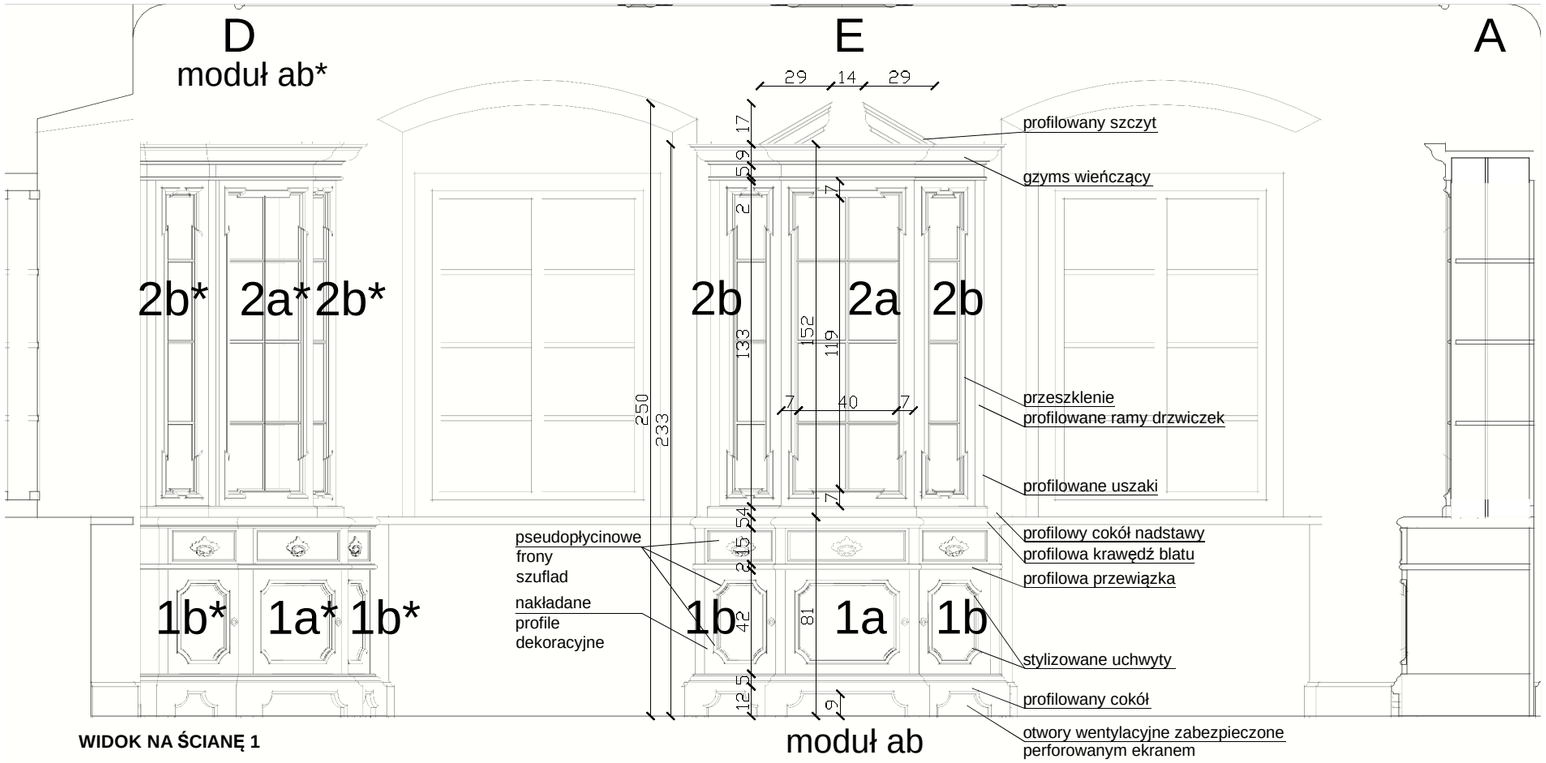

WIDOK NA ŚCIANĘ 1

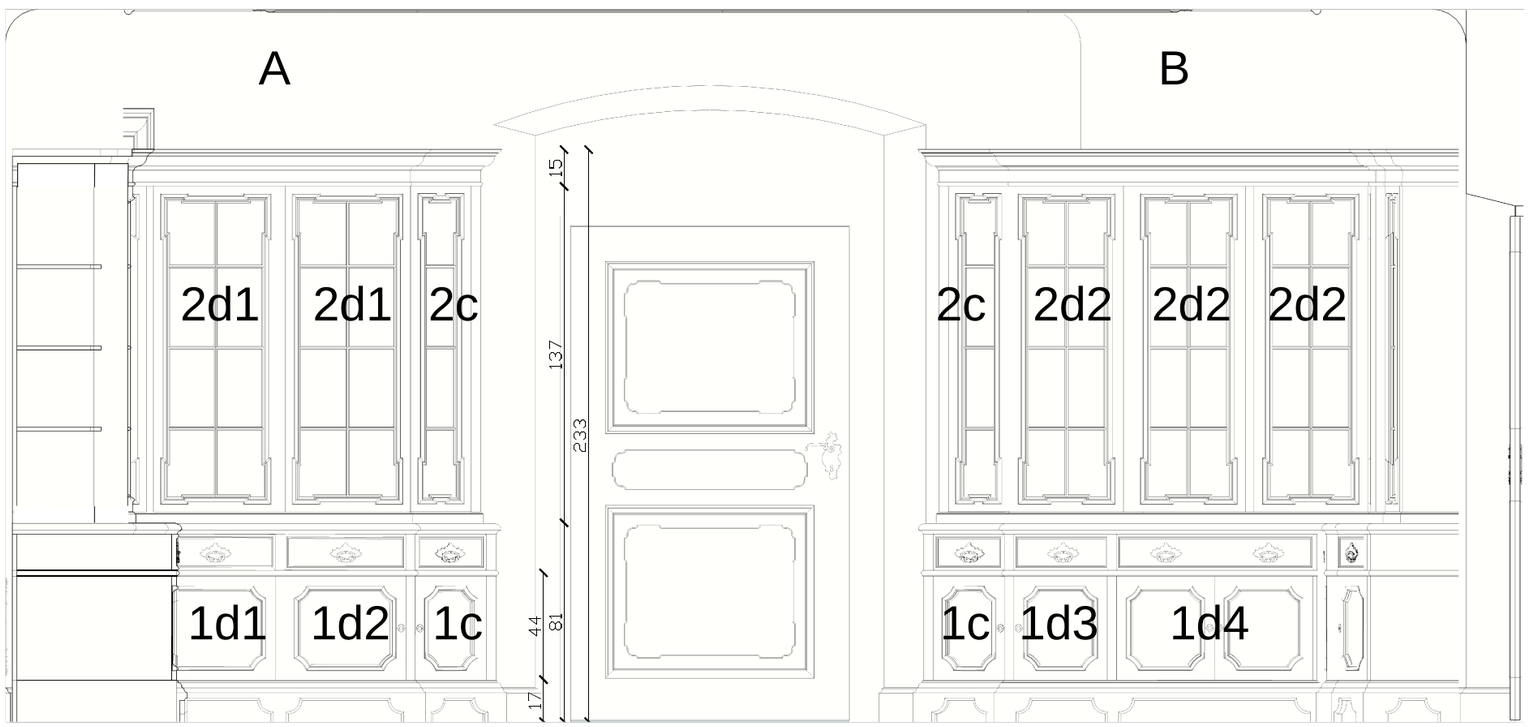

WIDOK NA ŚCIANĘ 2

Projekt szaf bibliotecznych pomieszczenia 1.03 - widoki ścian

Projekt skala 1:25

data V 2015

skala 1:25

250cm 125 0 25

autor: dr inż. arch. Maciej Małachowicz
mgr inż. arch. Katarzyna Pietras
mgr inż. arch. Rafał Kamicki

Autorska Pracownia arch. Macieja Małachowicza
50-558 Wrocław, Borowska 264 / 1
tel. 71 345 26 54, rewaloryzacja.com

Inwestor: Parafia Ewangelicko- Augsburska
pl. Pokoju 6, 58- 100 Świdnica