


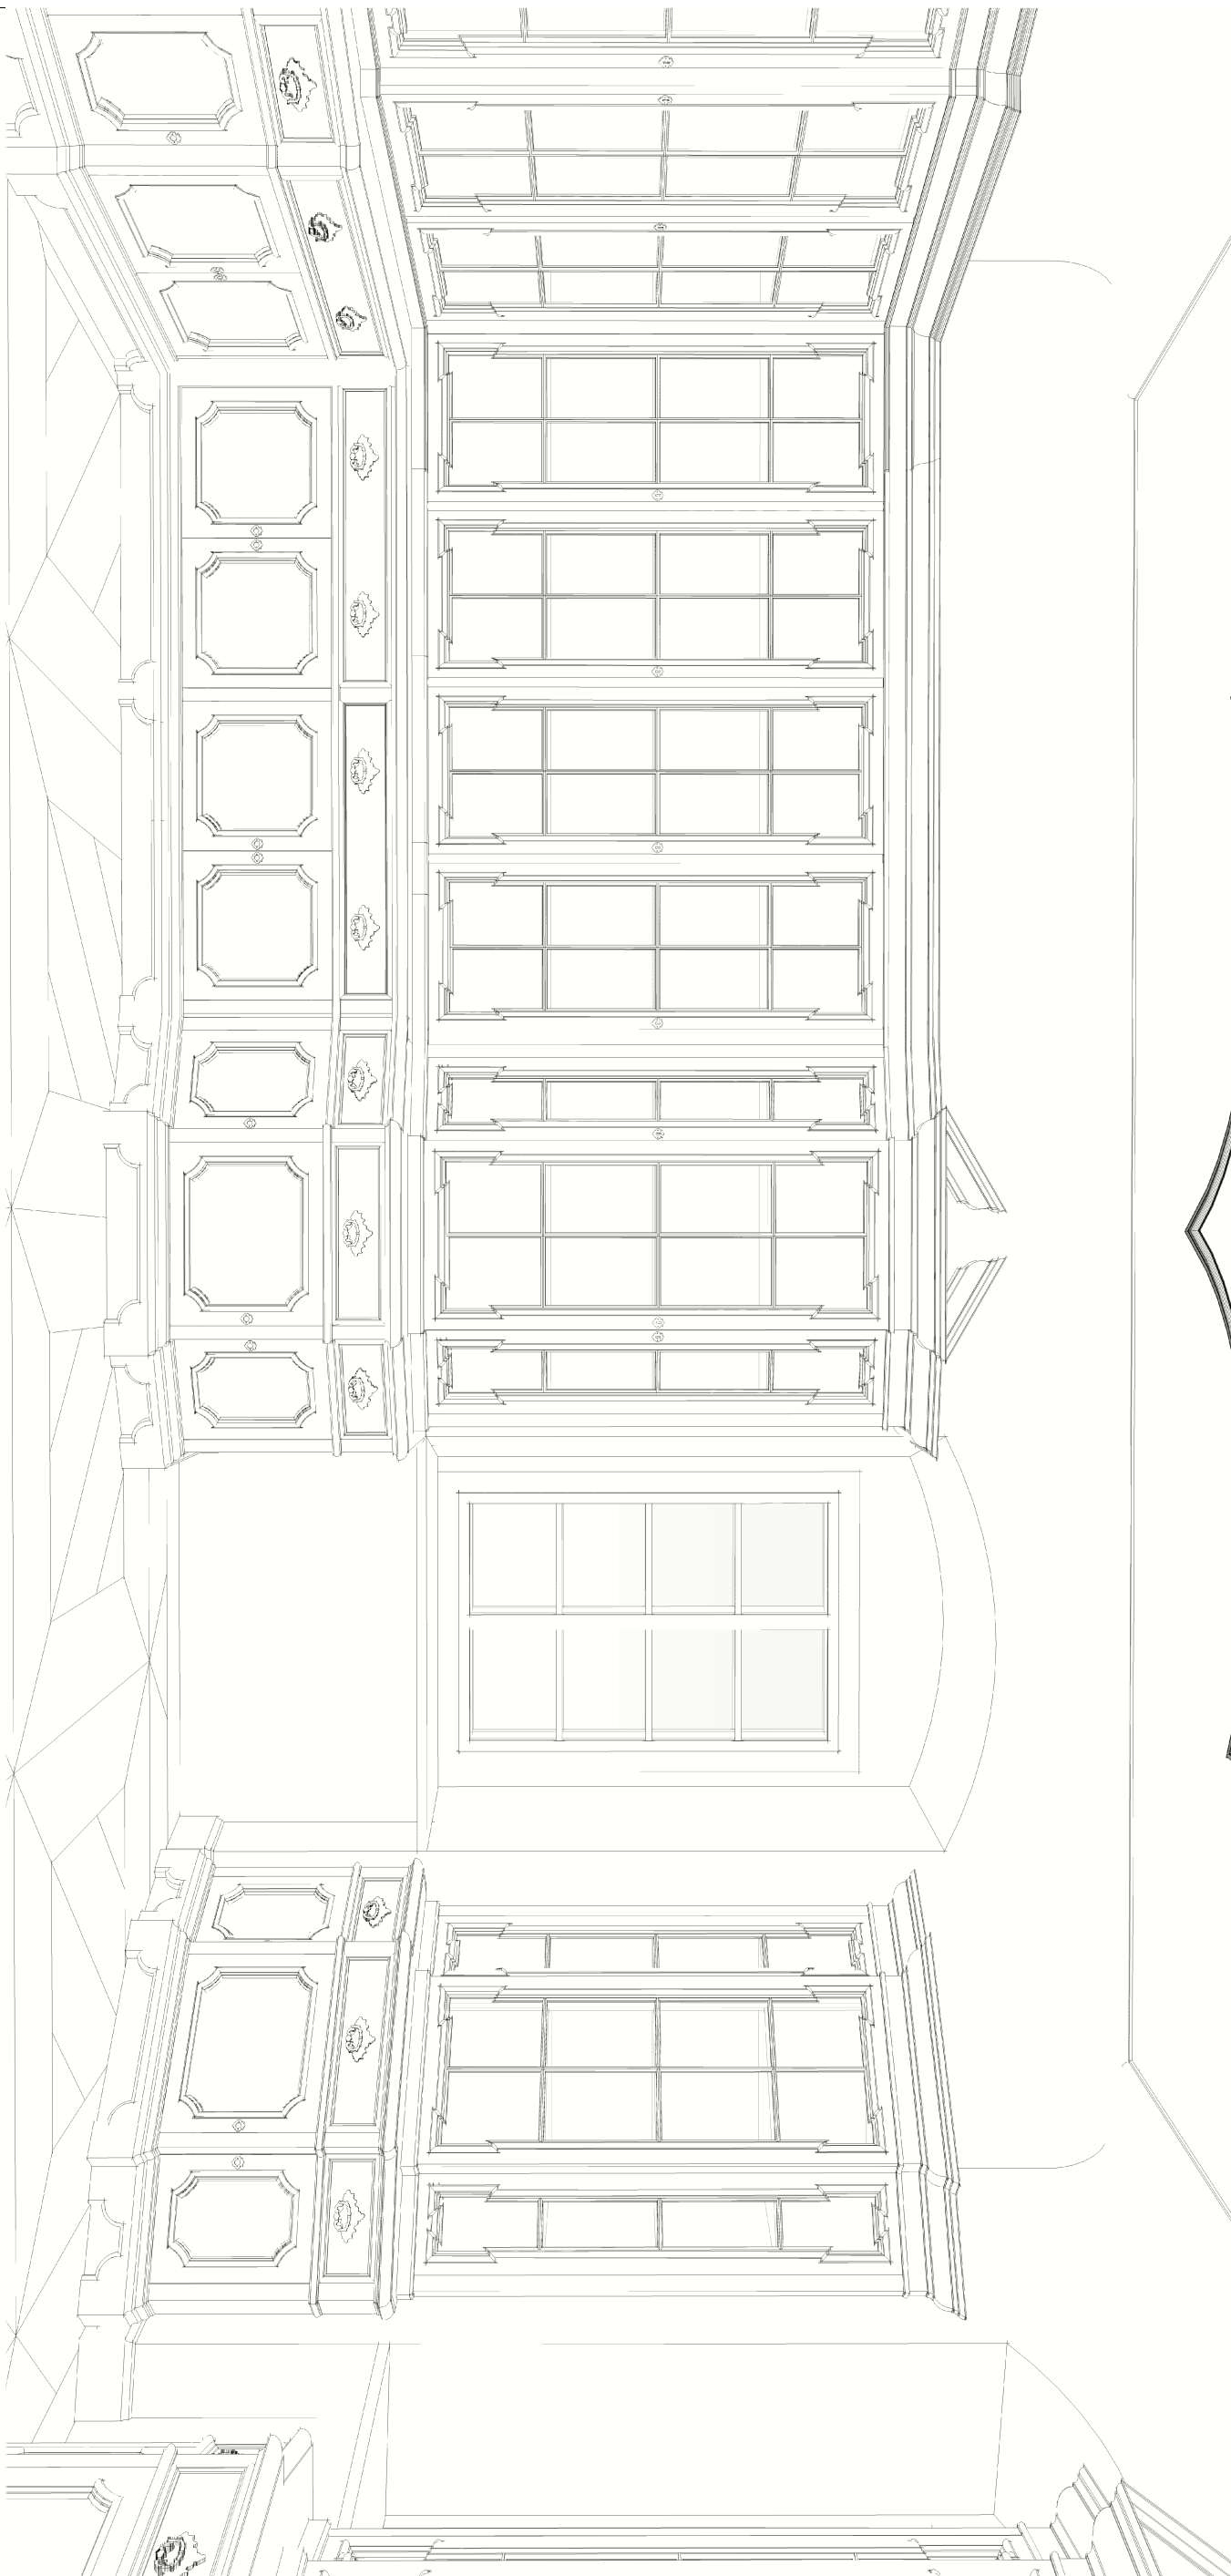

Projekt szaf bibliotecznych pomieszczenia 1.03 - perspektywa

autor: dr inż. arch. Maciej Małachowicz
mgr inż. arch. Katarzyna Pietras
mgr inż. arch. Rafał Karnicki

Inwestor: Parafia Ewangelicko-Augsburska
pl. Pokoju 6, 58-100 Świdnica

Autorska Pracownia arch. Macieja Małachowicza

50-558 Wrocław, Borowska 264 / 1
tel. 71 345 26 54, rewaloryzacja.com

Projekt skala 1:25

data
V 2015

skala
1:25

