



przekrój A-A skala 1:10


maskownica - widok skala 1:10

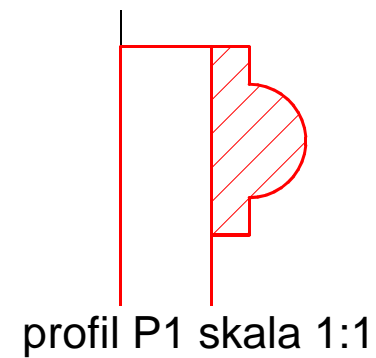

profil P1 skala 1:1

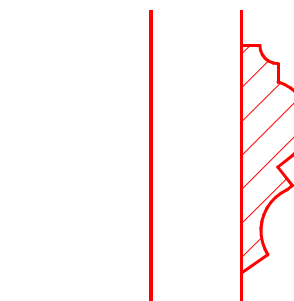


profil P2 skala 1:1

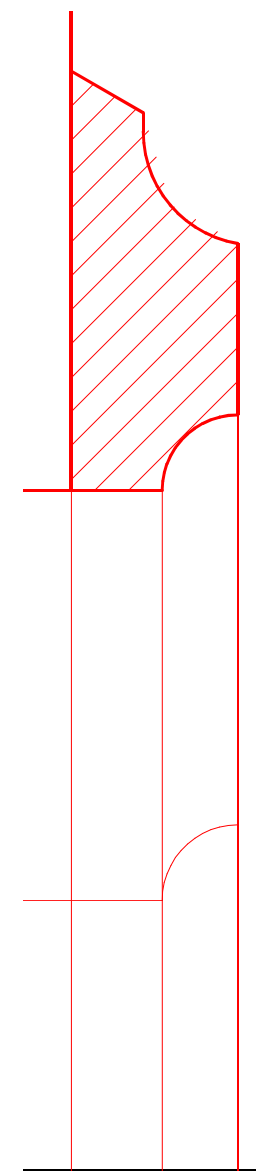

profil P3 skala 1:1

UWAGA:
 - prace przy poszczególnych elementach opracowania wykonać zgodnie z dokumentacją projektową,
 - w przypadku elementów niewyszczególnionych odpowiednie decyzje podjąć w trybie nadzoru autorskiego,
 - wszelkie odstępstwa od projektu i zmiany technologiczne należy uzgodnić z autorem opracowania,

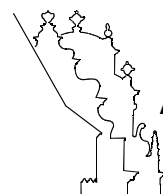

Autorska Pracownia arch. Macieja Małachowicza
 50-558 Wrocław, Borowska 264 / 1
 tel. 71 345 26 54, rewaloryzacja.com

autor: dr inż. arch. Maciej Małachowicz
 mgr inż. arch. Katarzyna Pietras
 mgr inż. arch. Rafał Karnicki
 Inwestor: Parafia Ewangelicko- Augsburska
 pl. Pokoju 6, 58- 100 Świdnica

Projekt szaf bibliotecznych pomieszczenia 1.03 - maskownica
 data V 2015 skala 1:5/1:1
Projekt skala 1:25
 25 0 125 250cm