



# ściana 1

RZUT POMIESZCZENIA BIBLIOTEKI 1.03

ściana 4

ściana 2

ściana 3

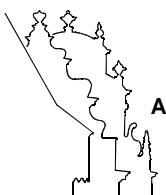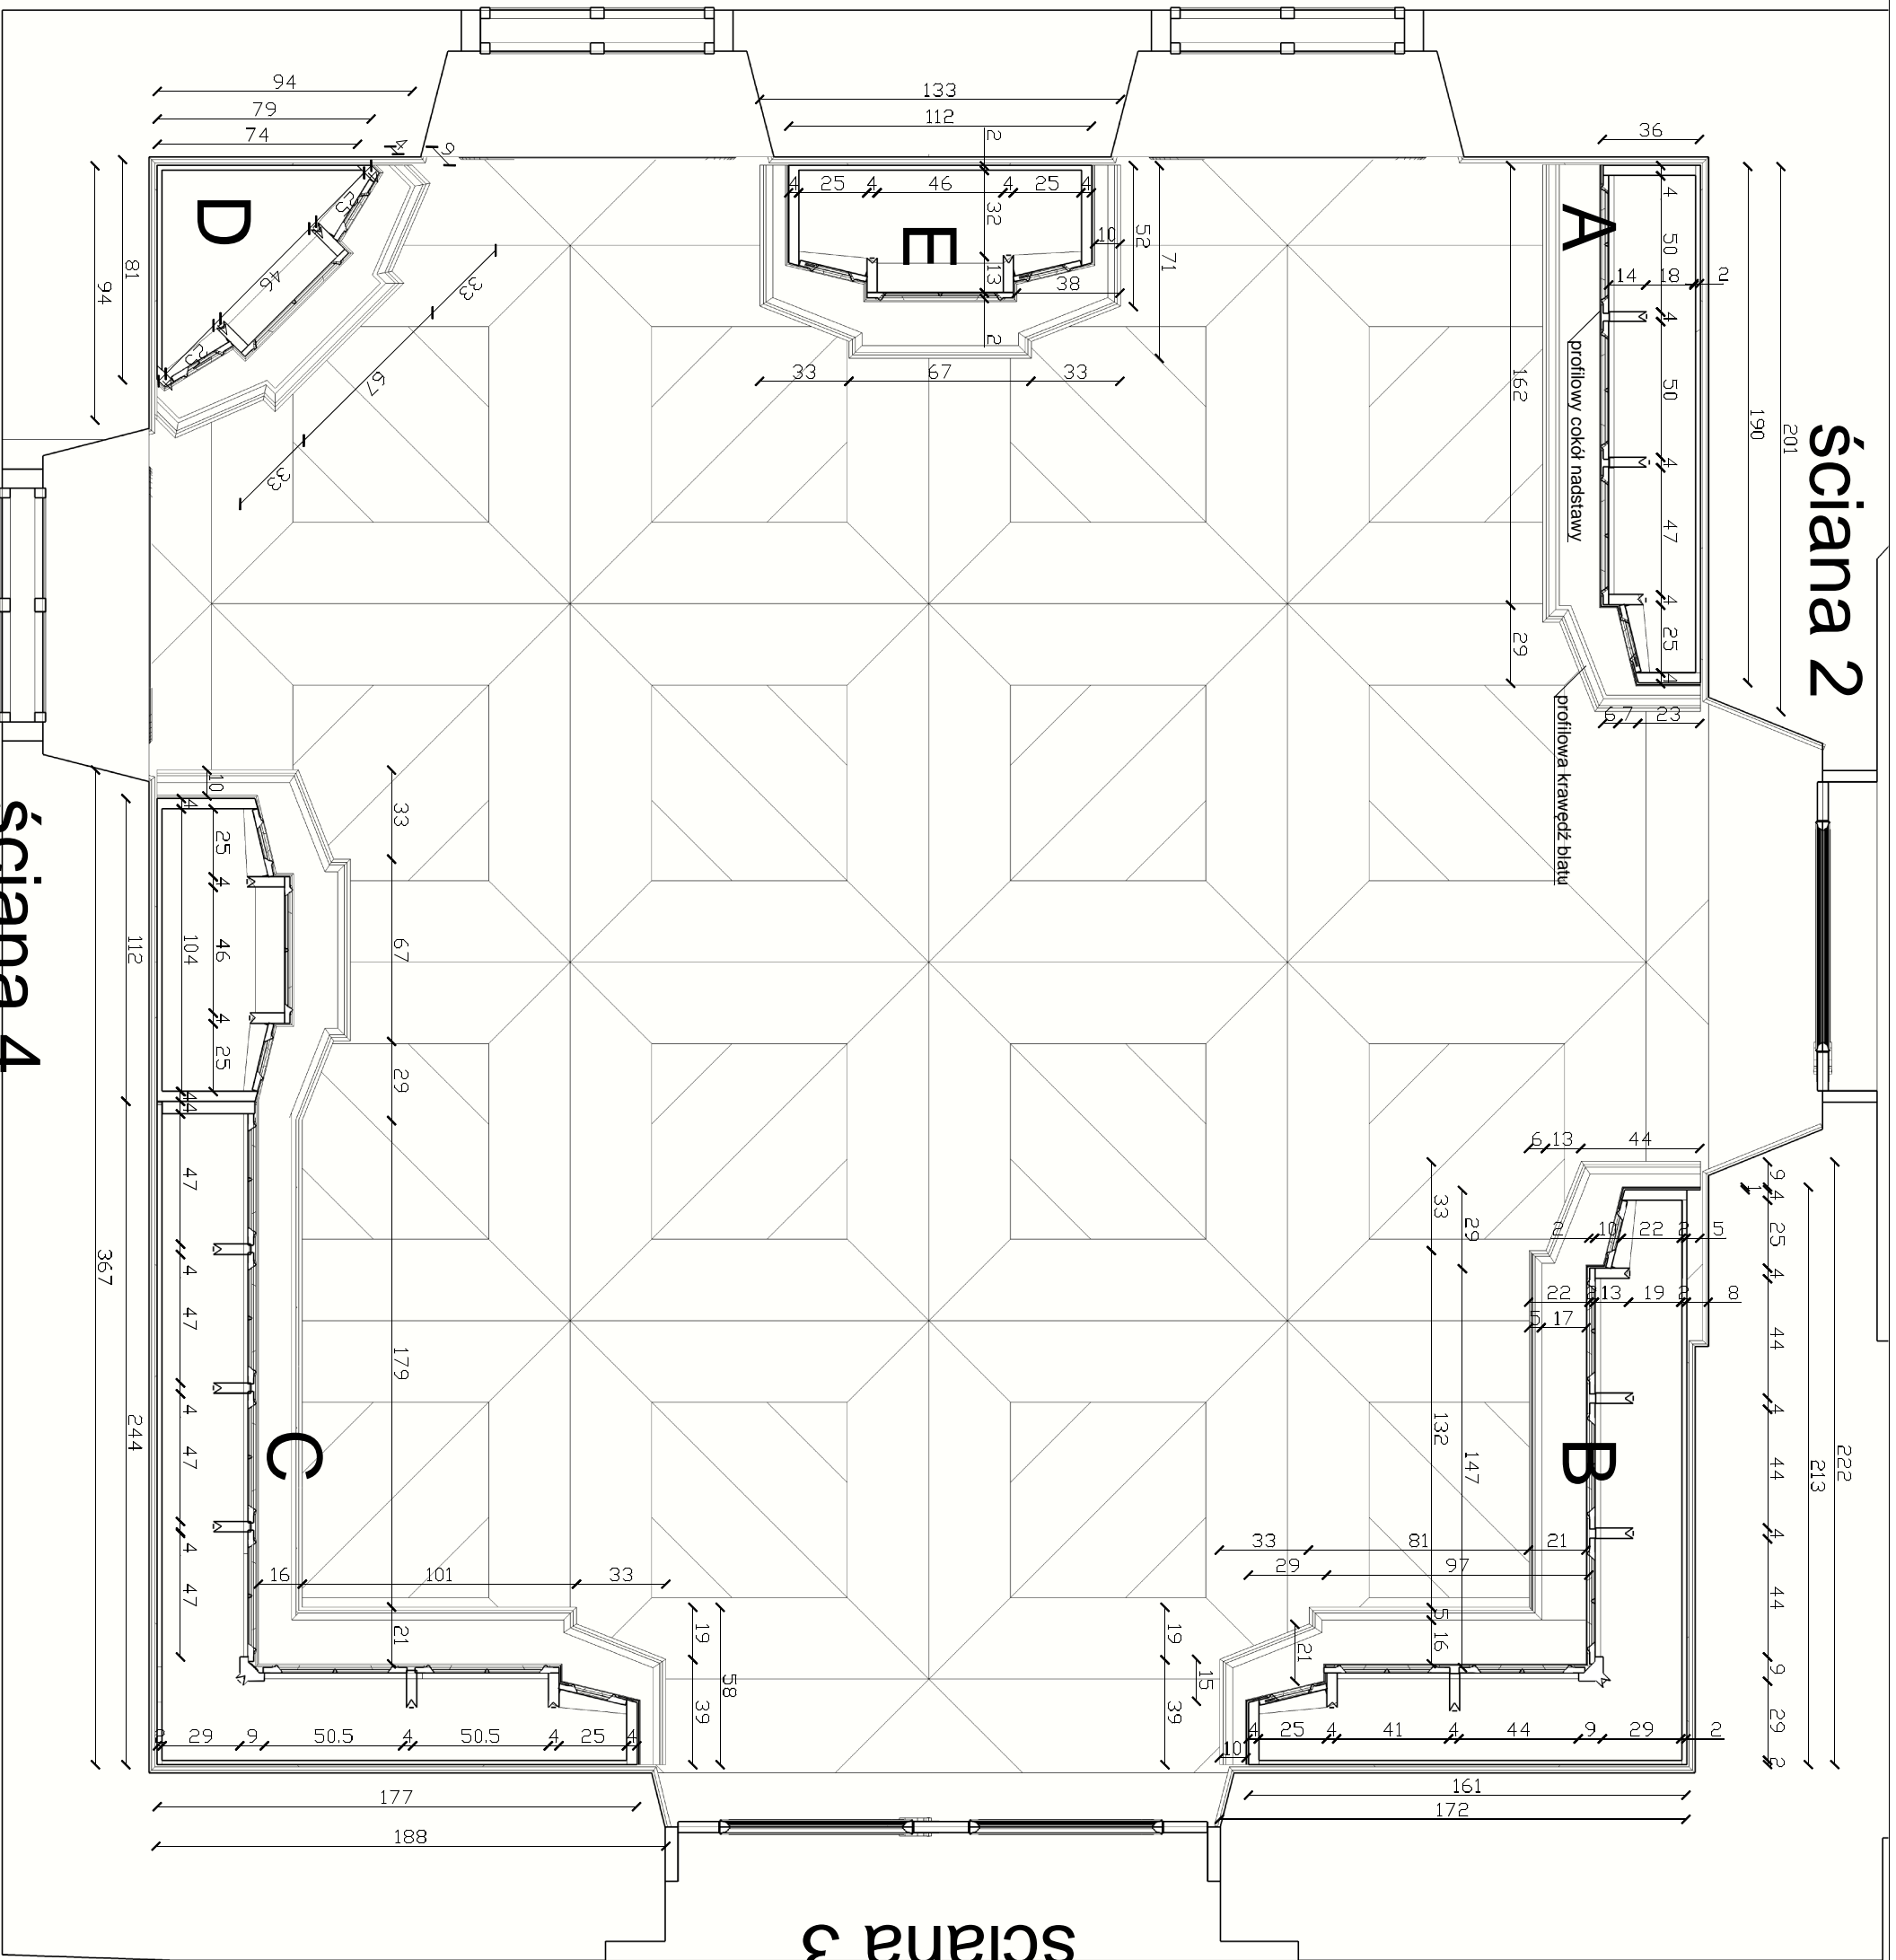

**Autorska Pracownia arch. Macieja Małachowicza**

50-558 Wrocław, Borowska 264 / 1  
tel. 71 345 26 54, rewaloryzacja.com

autor: dr inż. arch. Maciej Małachowicz  
mgr inż. arch. Katarzyna Pietras  
mgr inż. arch. Rafał Karnicki

Inwestor: Parafia Ewangelicko-Augsburska  
pl. Pokoju 6, 58-100 Świdnica

Projekt szaf bibliotecznych pomieszczenia 1.03 - rzut

Projekt skala 1:25

data V 2015  
skala 1:25

